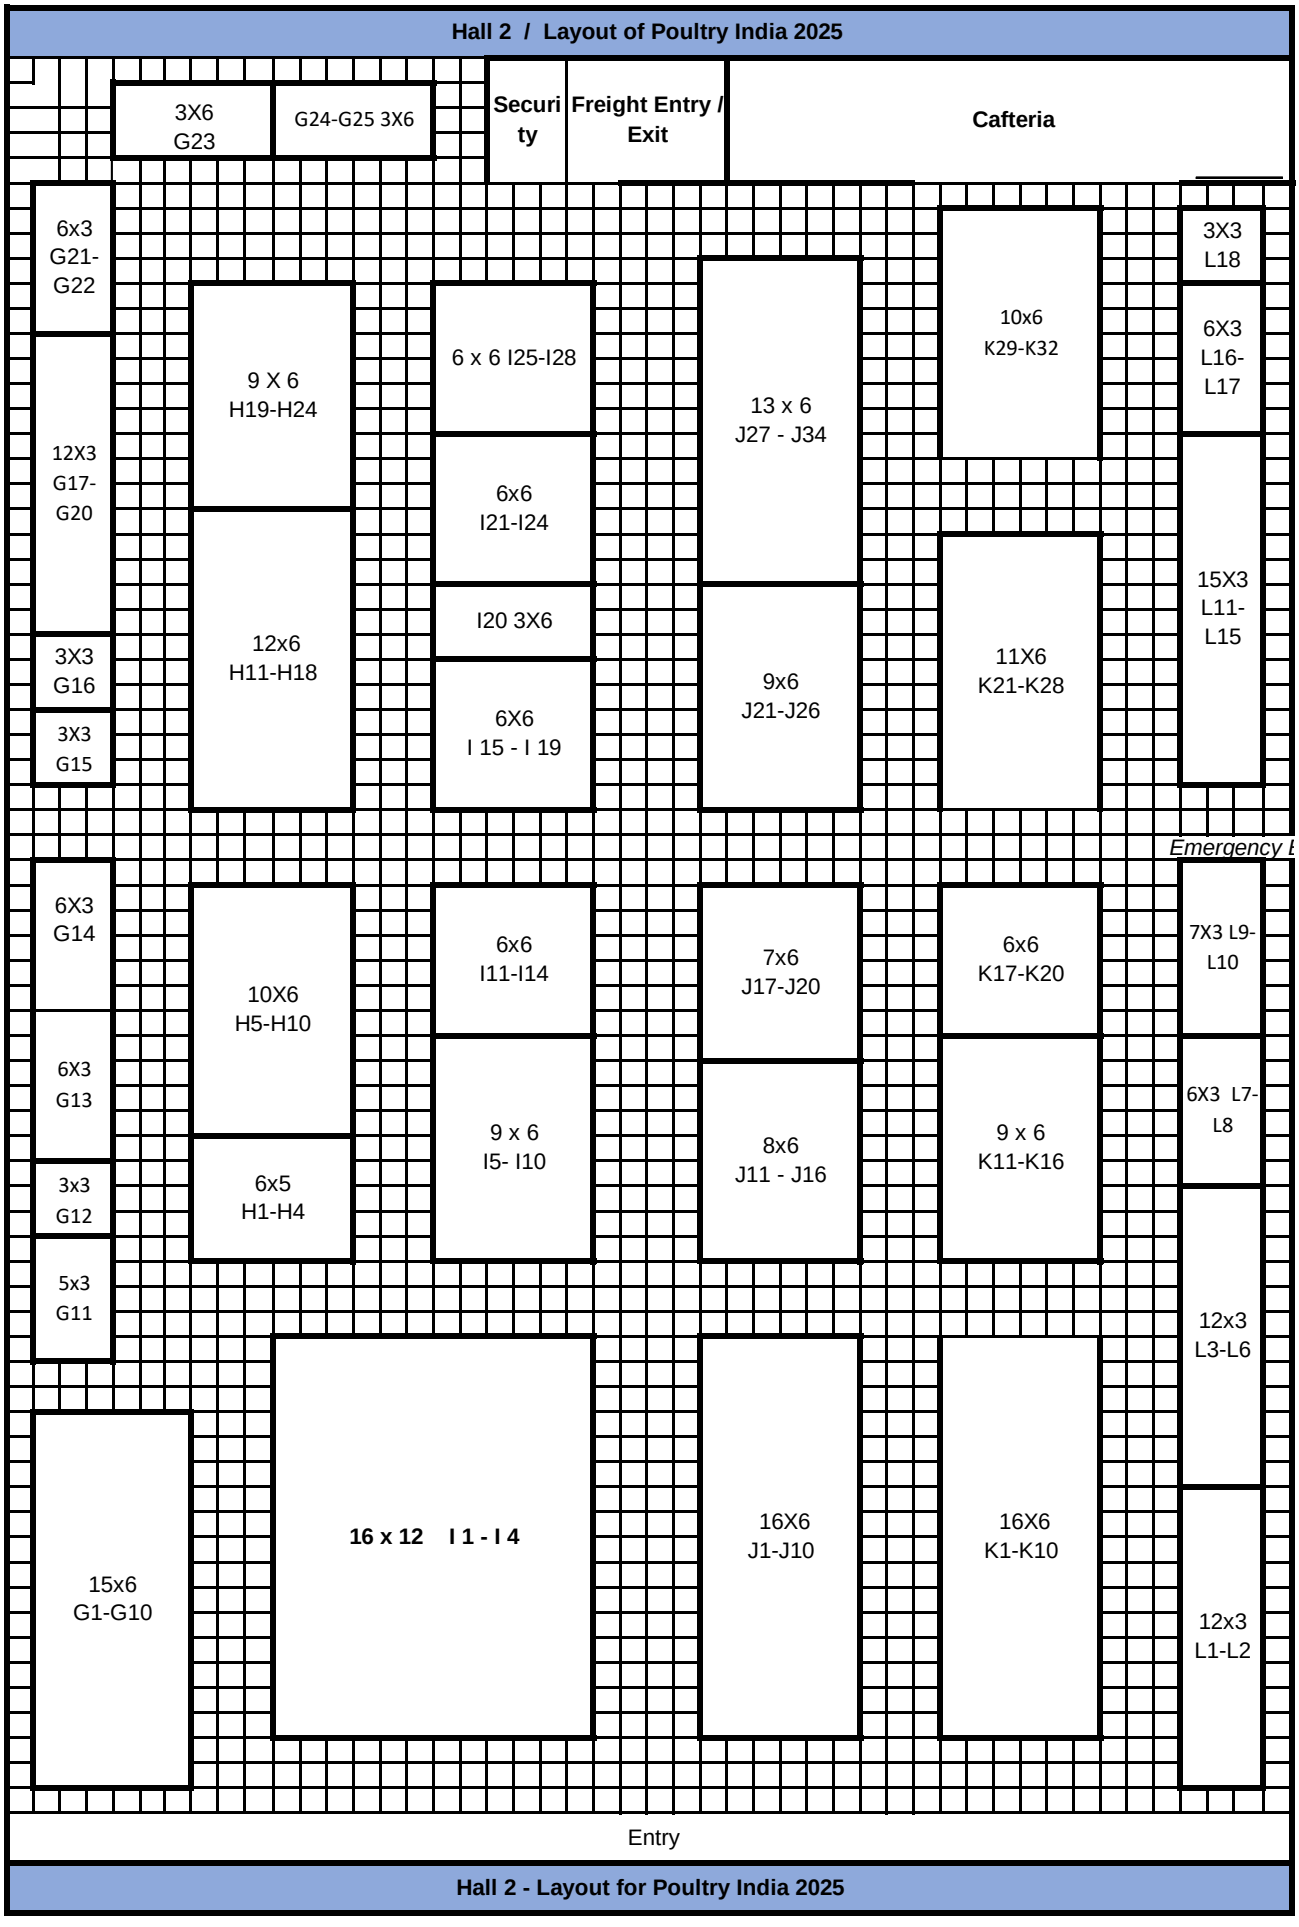
Hall 2 / Layout of Poultry India 2025
3X6 G23
G24-G25 3X6
Security
Freight Entry / Exit
Cafteria
6x3 G21-G22
12X3 G17-G20
3X3 G16
3X3 G15
9 X 6 H19-H24
12x6 H11-H18
6 x 6 I25-I28
6x6 I21-I24
I20 3X6
6X6 I 15 - I 19
13 x 6 J27 - J34
9x6 J21-J26
10x6 K29-K32
11X6 K21-K28
3X3 L18
6X3 L16-L17
15X3 L11-L15
Emergency E
6X3 G14
6X3 G13
3x3 G12
5x3 G11
10X6 H5-H10
6x5 H1-H4
6x6 I11-I14
9 x 6 I5- I10
7x6 J17-J20
8x6 J11 - J16
6x6 K17-K20
9 x 6 K11-K16
7X3 L9-L10
6X3 L7-L8
12x3 L3-L6
12x3 L1-L2
15x6 G1-G10
16 x 12 I 1 - I 4
16X6 J1-J10
16X6 K1-K10
Entry
Hall 2 - Layout for Poultry India 2025