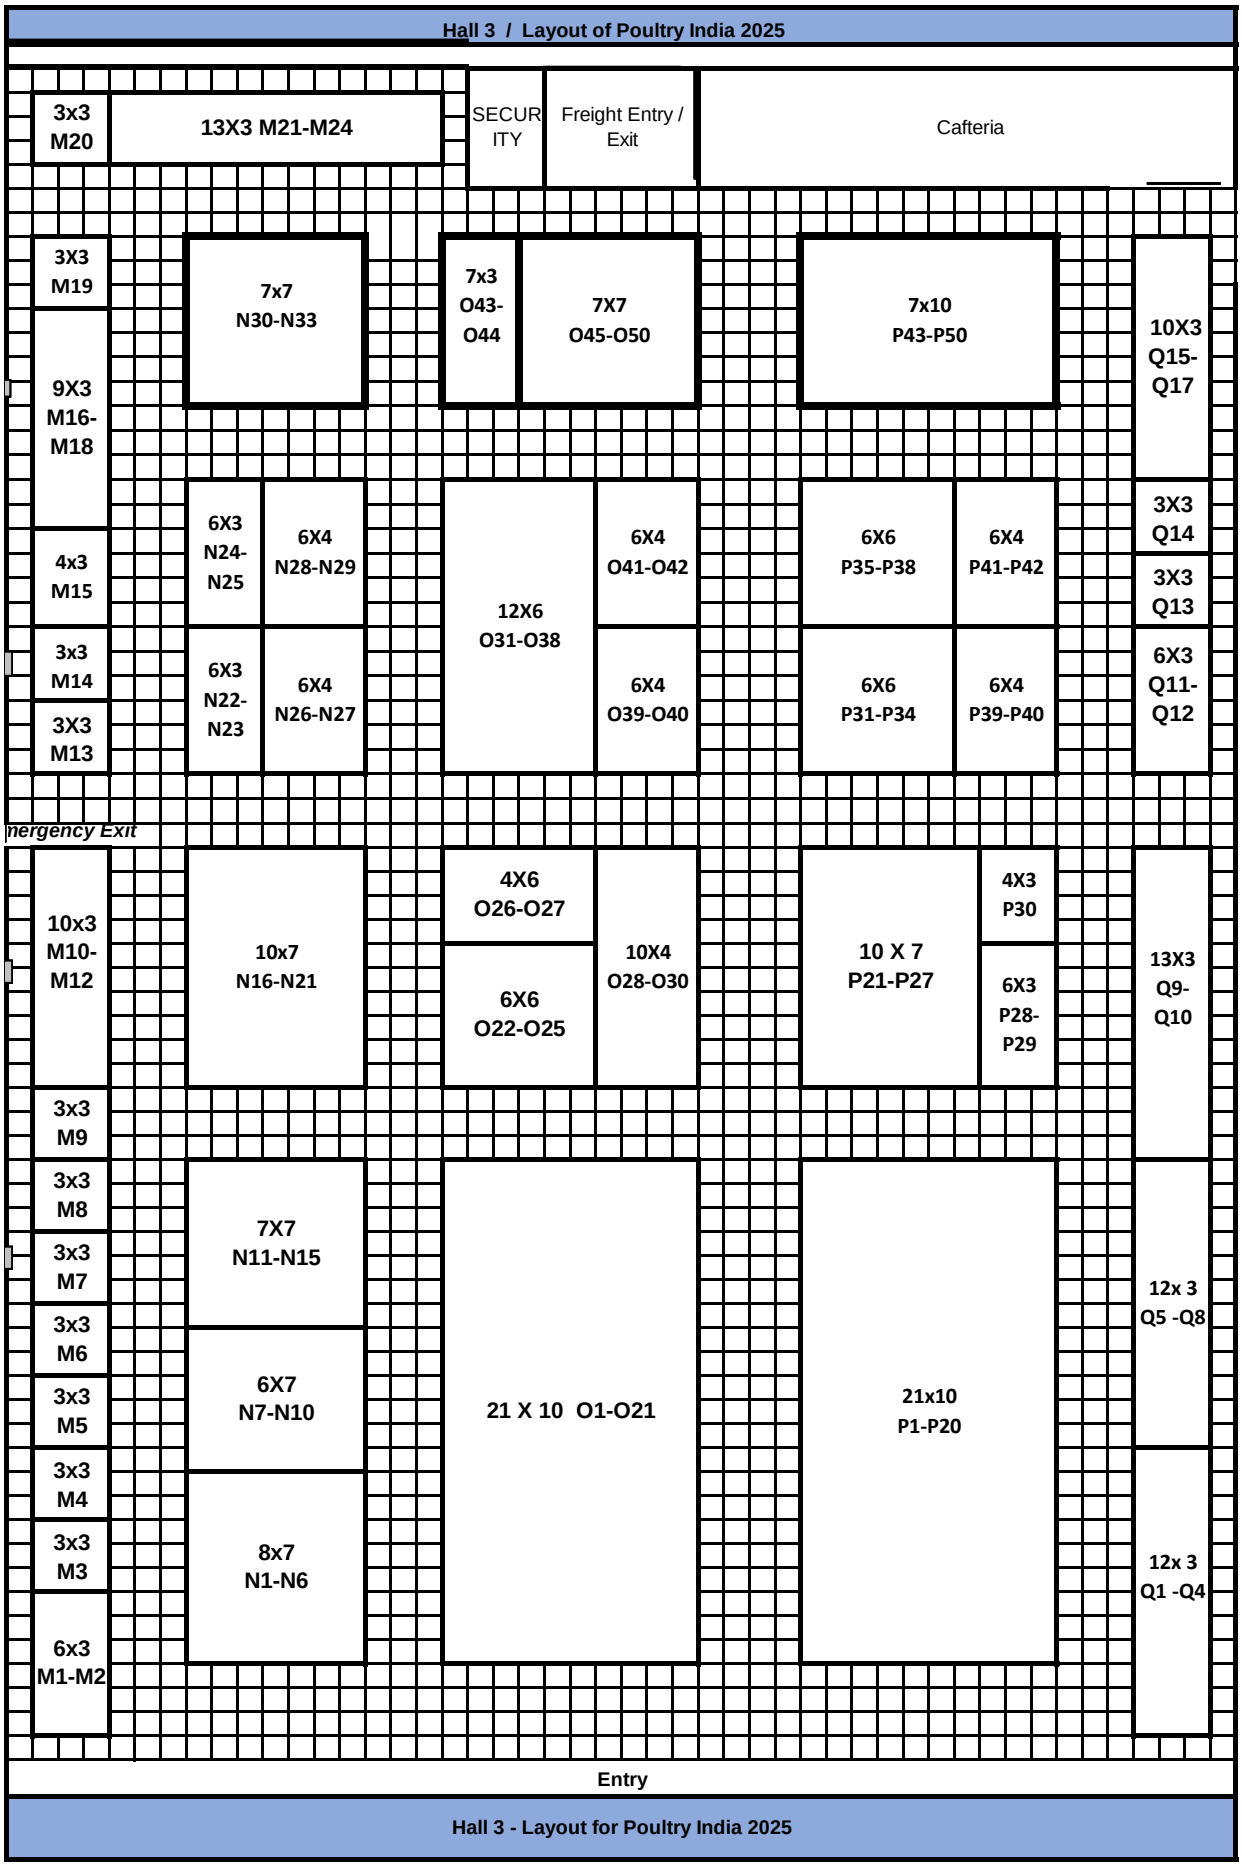
Hall 3 / Layout of Poultry India 2025
3x3 M20
13X3 M21-M24
SECURITY
Freight Entry / Exit
Cafteria
3X3 M19
9X3 M16-M18
4x3 M15
3x3 M14
3X3 M13
7x7 N30-N33
6X3 N24-N25
6X4 N28-N29
6X3 N22-N23
6X4 N26-N27
7x3 O43-O44
7X7 O45-O50
12X6 O31-O38
6X4 O41-O42
6X4 O39-O40
7x10 P43-P50
6X6 P35-P38
6X4 P41-P42
6X6 P31-P34
6X4 P39-P40
10X3 Q15-Q17
3X3 Q14
3X3 Q13
6X3 Q11-Q12
Emergency Exit
10x3 M10-M12
3x3 M9
3x3 M8
3x3 M7
3x3 M6
3x3 M5
3x3 M4
3x3 M3
6x3 M1-M2
10x7 N16-N21
7X7 N11-N15
6X7 N7-N10
8x7 N1-N6
4X6 O26-O27
6X6 O22-O25
10X4 O28-O30
21 X 10 O1-O21
10 X 7 P21-P27
4X3 P30
6X3 P28-P29
21x10 P1-P20
13X3 Q9-Q10
12x 3 Q5 -Q8
12x 3 Q1 -Q4
Entry
Hall 3 - Layout for Poultry India 2025