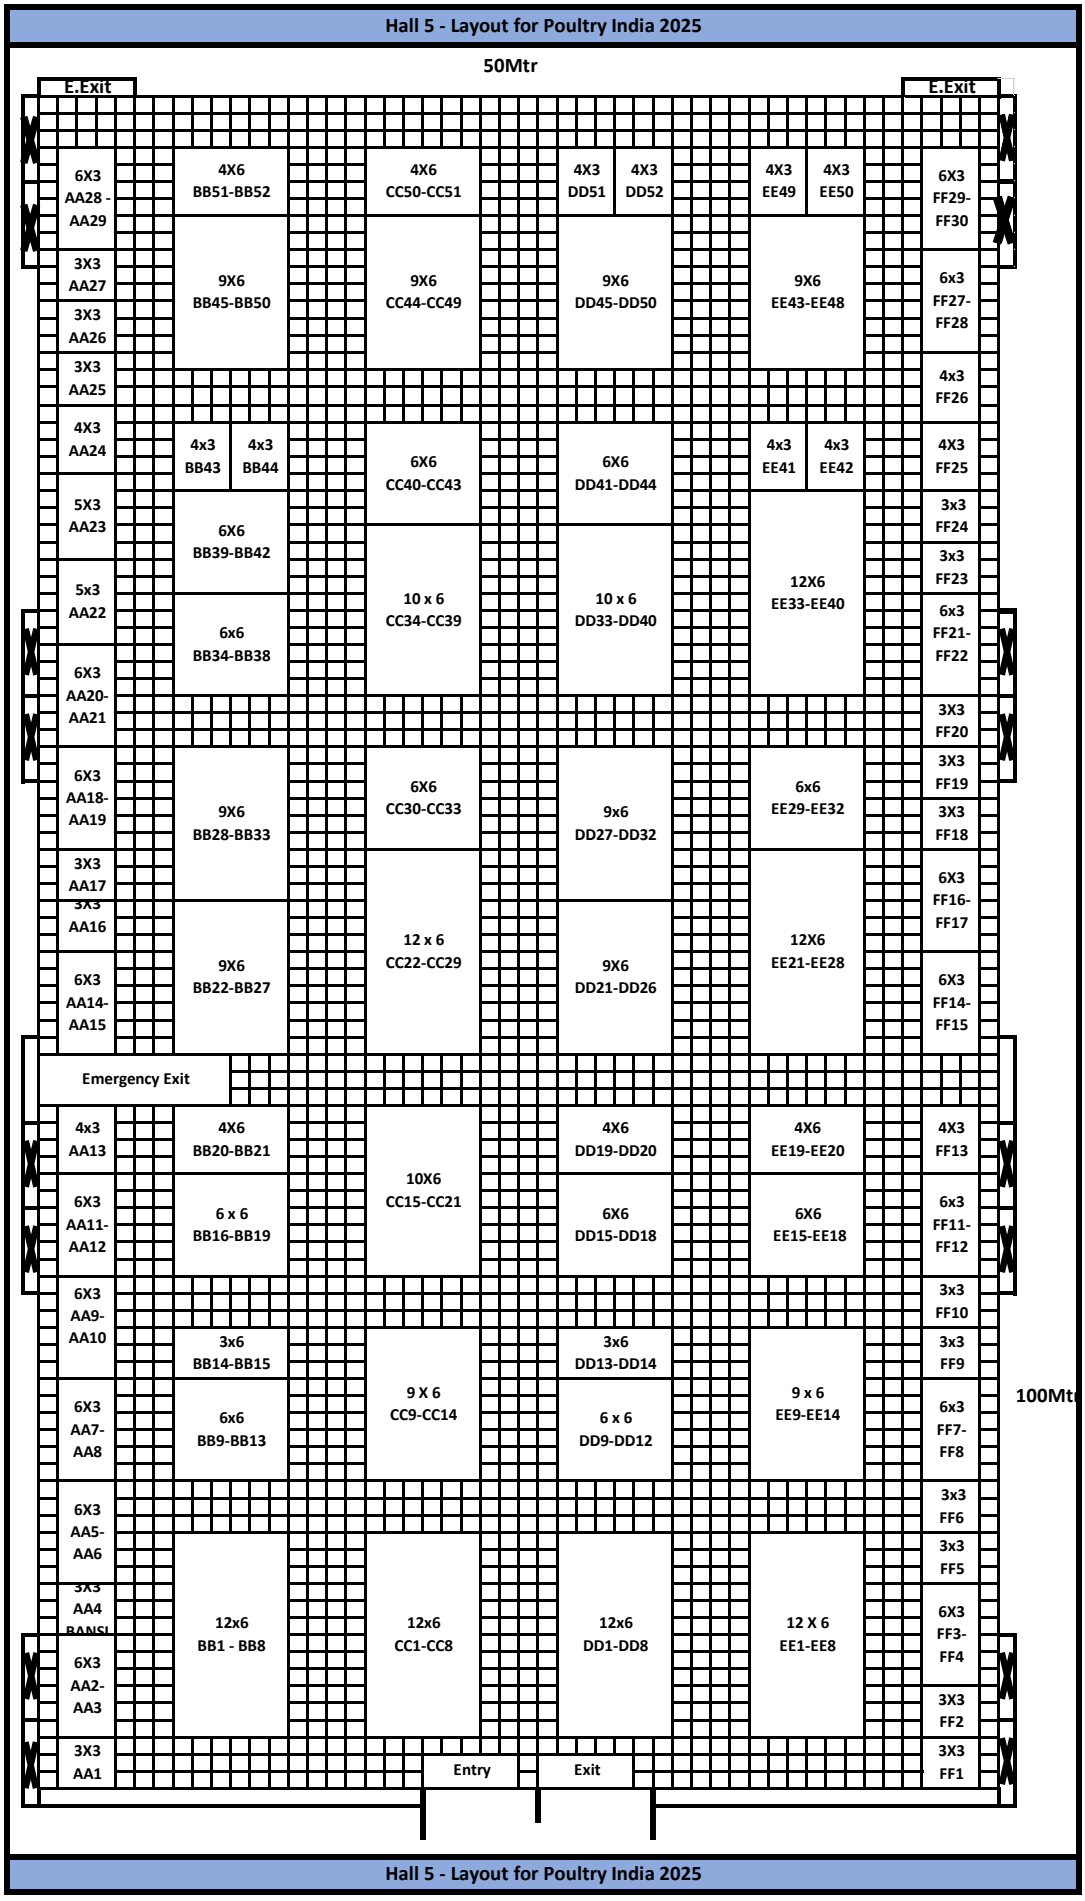
Hall 5 - Layout for Poultry India 2025
50Mtr
E.Exit
E.Exit
6X3 AA28 - AA29
4X6 BB51-BB52
4X6 CC50-CC51
4X3 DD51
4X3 DD52
4X3 EE49
4X3 EE50
6X3 FF29-FF30
3X3 AA27
9X6 BB45-BB50
9X6 CC44-CC49
9X6 DD45-DD50
9X6 EE43-EE48
6x3 FF27-FF28
3X3 AA26
3X3 AA25
4x3 FF26
4X3 AA24
4x3 BB43
4x3 BB44
6X6 CC40-CC43
6X6 DD41-DD44
4x3 EE41
4x3 EE42
4X3 FF25
5X3 AA23
6X6 BB39-BB42
3x3 FF24
3x3 FF23
5x3 AA22
6x6 BB34-BB38
10 x 6 CC34-CC39
10 x 6 DD33-DD40
12X6 EE33-EE40
6x3 FF21-FF22
6X3 AA20-AA21
3X3 FF20
6X3 AA18-AA19
9X6 BB28-BB33
6X6 CC30-CC33
9x6 DD27-DD32
6x6 EE29-EE32
3X3 FF19
3X3 FF18
3X3 AA17
3X3 AA16
12 x 6 CC22-CC29
12X6 EE21-EE28
6X3 FF16-FF17
6X3 AA14-AA15
9X6 BB22-BB27
9X6 DD21-DD26
6X3 FF14-FF15
Emergency Exit
4x3 AA13
4X6 BB20-BB21
4X6 DD19-DD20
4X6 EE19-EE20
4X3 FF13
6X3 AA11-AA12
6 x 6 BB16-BB19
10X6 CC15-CC21
6X6 DD15-DD18
6X6 EE15-EE18
6x3 FF11-FF12
6X3 AA9-AA10
3x6 BB14-BB15
3x6 DD13-DD14
3x3 FF10
3x3 FF9
6X3 AA7-AA8
6x6 BB9-BB13
9 X 6 CC9-CC14
6 x 6 DD9-DD12
9 x 6 EE9-EE14
6x3 FF7-FF8
100Mtr
6X3 AA5-AA6
3x3 FF6
3x3 FF5
3X3 AA4
12x6 BB1 - BB8
12x6 CC1-CC8
12x6 DD1-DD8
12 X 6 EE1-EE8
6X3 FF3-FF4
6X3 AA2-AA3
3X3 FF2
3X3 AA1
3X3 FF1
Entry
Exit
Hall 5 - Layout for Poultry India 2025